

中铭领创(江苏)设计有限公司

ZHONGMING LINGCHUANG (JIANGSU) DESIGN CO., LTD

工程设计图纸

证书编号:A232061446(乙级)

建设单位:江苏省岗埠农场

工程名称:岗埠农场2026年乡村振兴补助资金配套设施改造工程

工程编号: ZM26010

专 业: 结构

图 纸 目 录

序号	图纸名称	图号	图幅	序号	图纸名称	图号	图幅
01	冷库四期结构设计图	GS-01/02	A1+0.25	25			
02	冷库二期结构设计图	GS-02/02	A1	26			
03				27			
04				28			
05				29			
06				30			
07				31			
08				32			
09				33			
10				34			
11				35			
12				36			
13				37			
14				38			
15				39			
16				40			
17				41			
18				42			
19				43			
20				44			
21				45			
22				46			
23				47			
24				48			



工程设计资质等级：
■ 建筑行业（建筑工程）乙级 A232061446
■ 风景园林工程设计专项乙级 A232061446

声明

此设计图纸知识产权归本单位所有，未经我公司许可，严禁擅自复制或用于其他项目。
■ 未经相关部门审批审查的施工图纸不得用于施工。
■ 若施工图与规划审批后图纸不一致不得用于施工。

备注

REMARK

公司出图章

COMPANY STAMP

注册师执业章

REGISTERED PRACTITIONERS CHAPTER

设计签字

姓名	签名
审定	陈光
审核	罗凌霄
项目负责人	李有林
专业负责人	罗凌霄
校对	张馨文
设计	江馨

建设单位

CLIENT

江苏省尚埠农场

工程名称

PROJECT NAME


尚埠农场2026年乡村振兴补助资金配套设施改造工程项目

图纸名称

TITLE

冷库二期结构设计图


工程编号	专业	结构
PROJECT NO.	ZN26010	结构
设计阶段	日期	2026.03
DISCIPLINE	施工图	DATE
版次	图号	GS-02/02
EDITION	A	FIGURE NO.

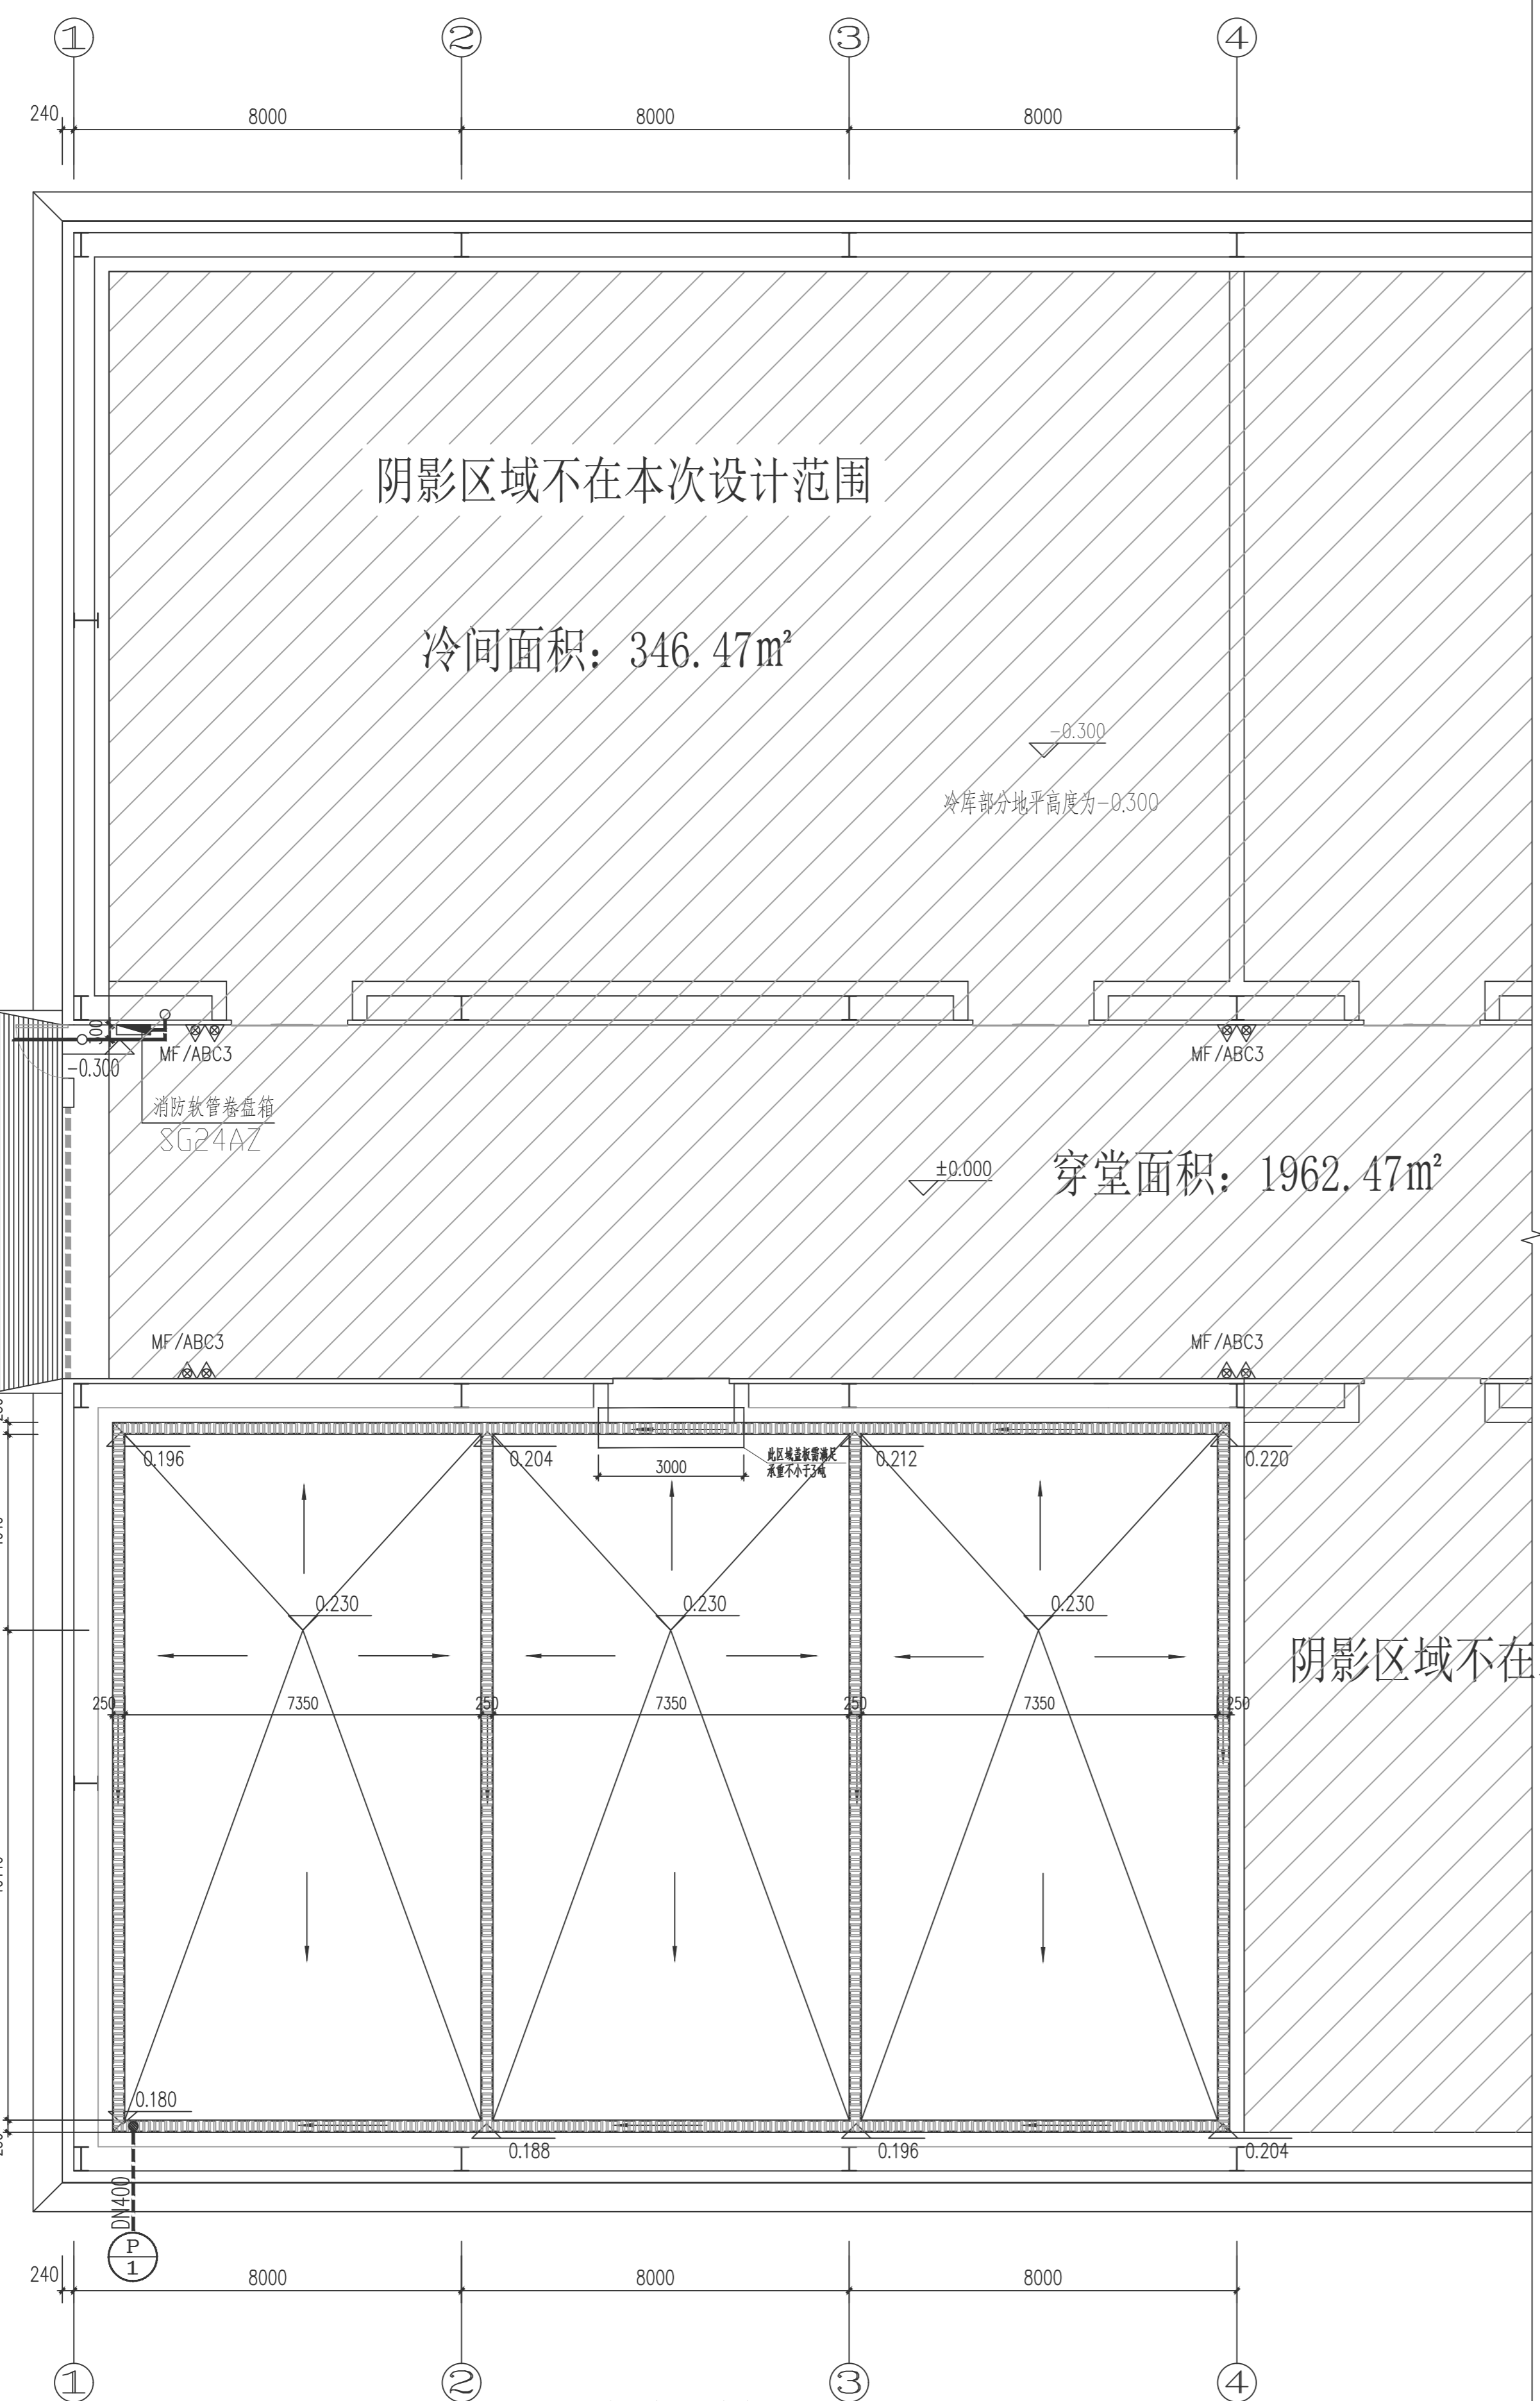

- 说明：地面工程
1. 厂房地面施工应遵照《建筑地面工程施工质量验收规范》GB50209-2002进行施工。
 2. 厂房地坪中，混凝土垫层及面层应按4mX4m设施工缝，纵向缝采用平头缝，缝宽20MM，横向缝采用假缝，缝宽20，深40mm。
 3. 凡室内地面面积大于25M²或一个边长>4M时，面层为整体时要设分格缝，垫层也设分格缝，缝宽10MM缝，内填弹性防水材料，面层缝与垫层缝应重合，面层缝宽6MM，缝内填高弹性胶料（此缝不应跨越建筑物的变形缝）。
 4. 地面分仓缝作法详见14J936-1/AD2（平缝），14J936-2/AD2（角缝）。对于有防火分区功能要求的变形缝应在缝内加设安装阻火带，阻火带材料选用双层不锈钢板中间夹硅酸铝耐火纤维毡，耐火极限4.0小时，构造做法参见14J936-1/AN1（平缝），14J936-2/AN1（角缝）。

冷库二期7号冷库内地面结构设计平面图 1:100

场地±0.000标高可根据现场确定。平面标高为相对现状地面施工后完成面标高。现场施工时应控制标高，保证排水沟坡度；靠墙一侧排水沟与墙面连接处应设置止水钢板，规格详见大样详图。冷库出入口位置排水沟盖板需满足≥3吨承载力，可采用20厚铸铁盖板。

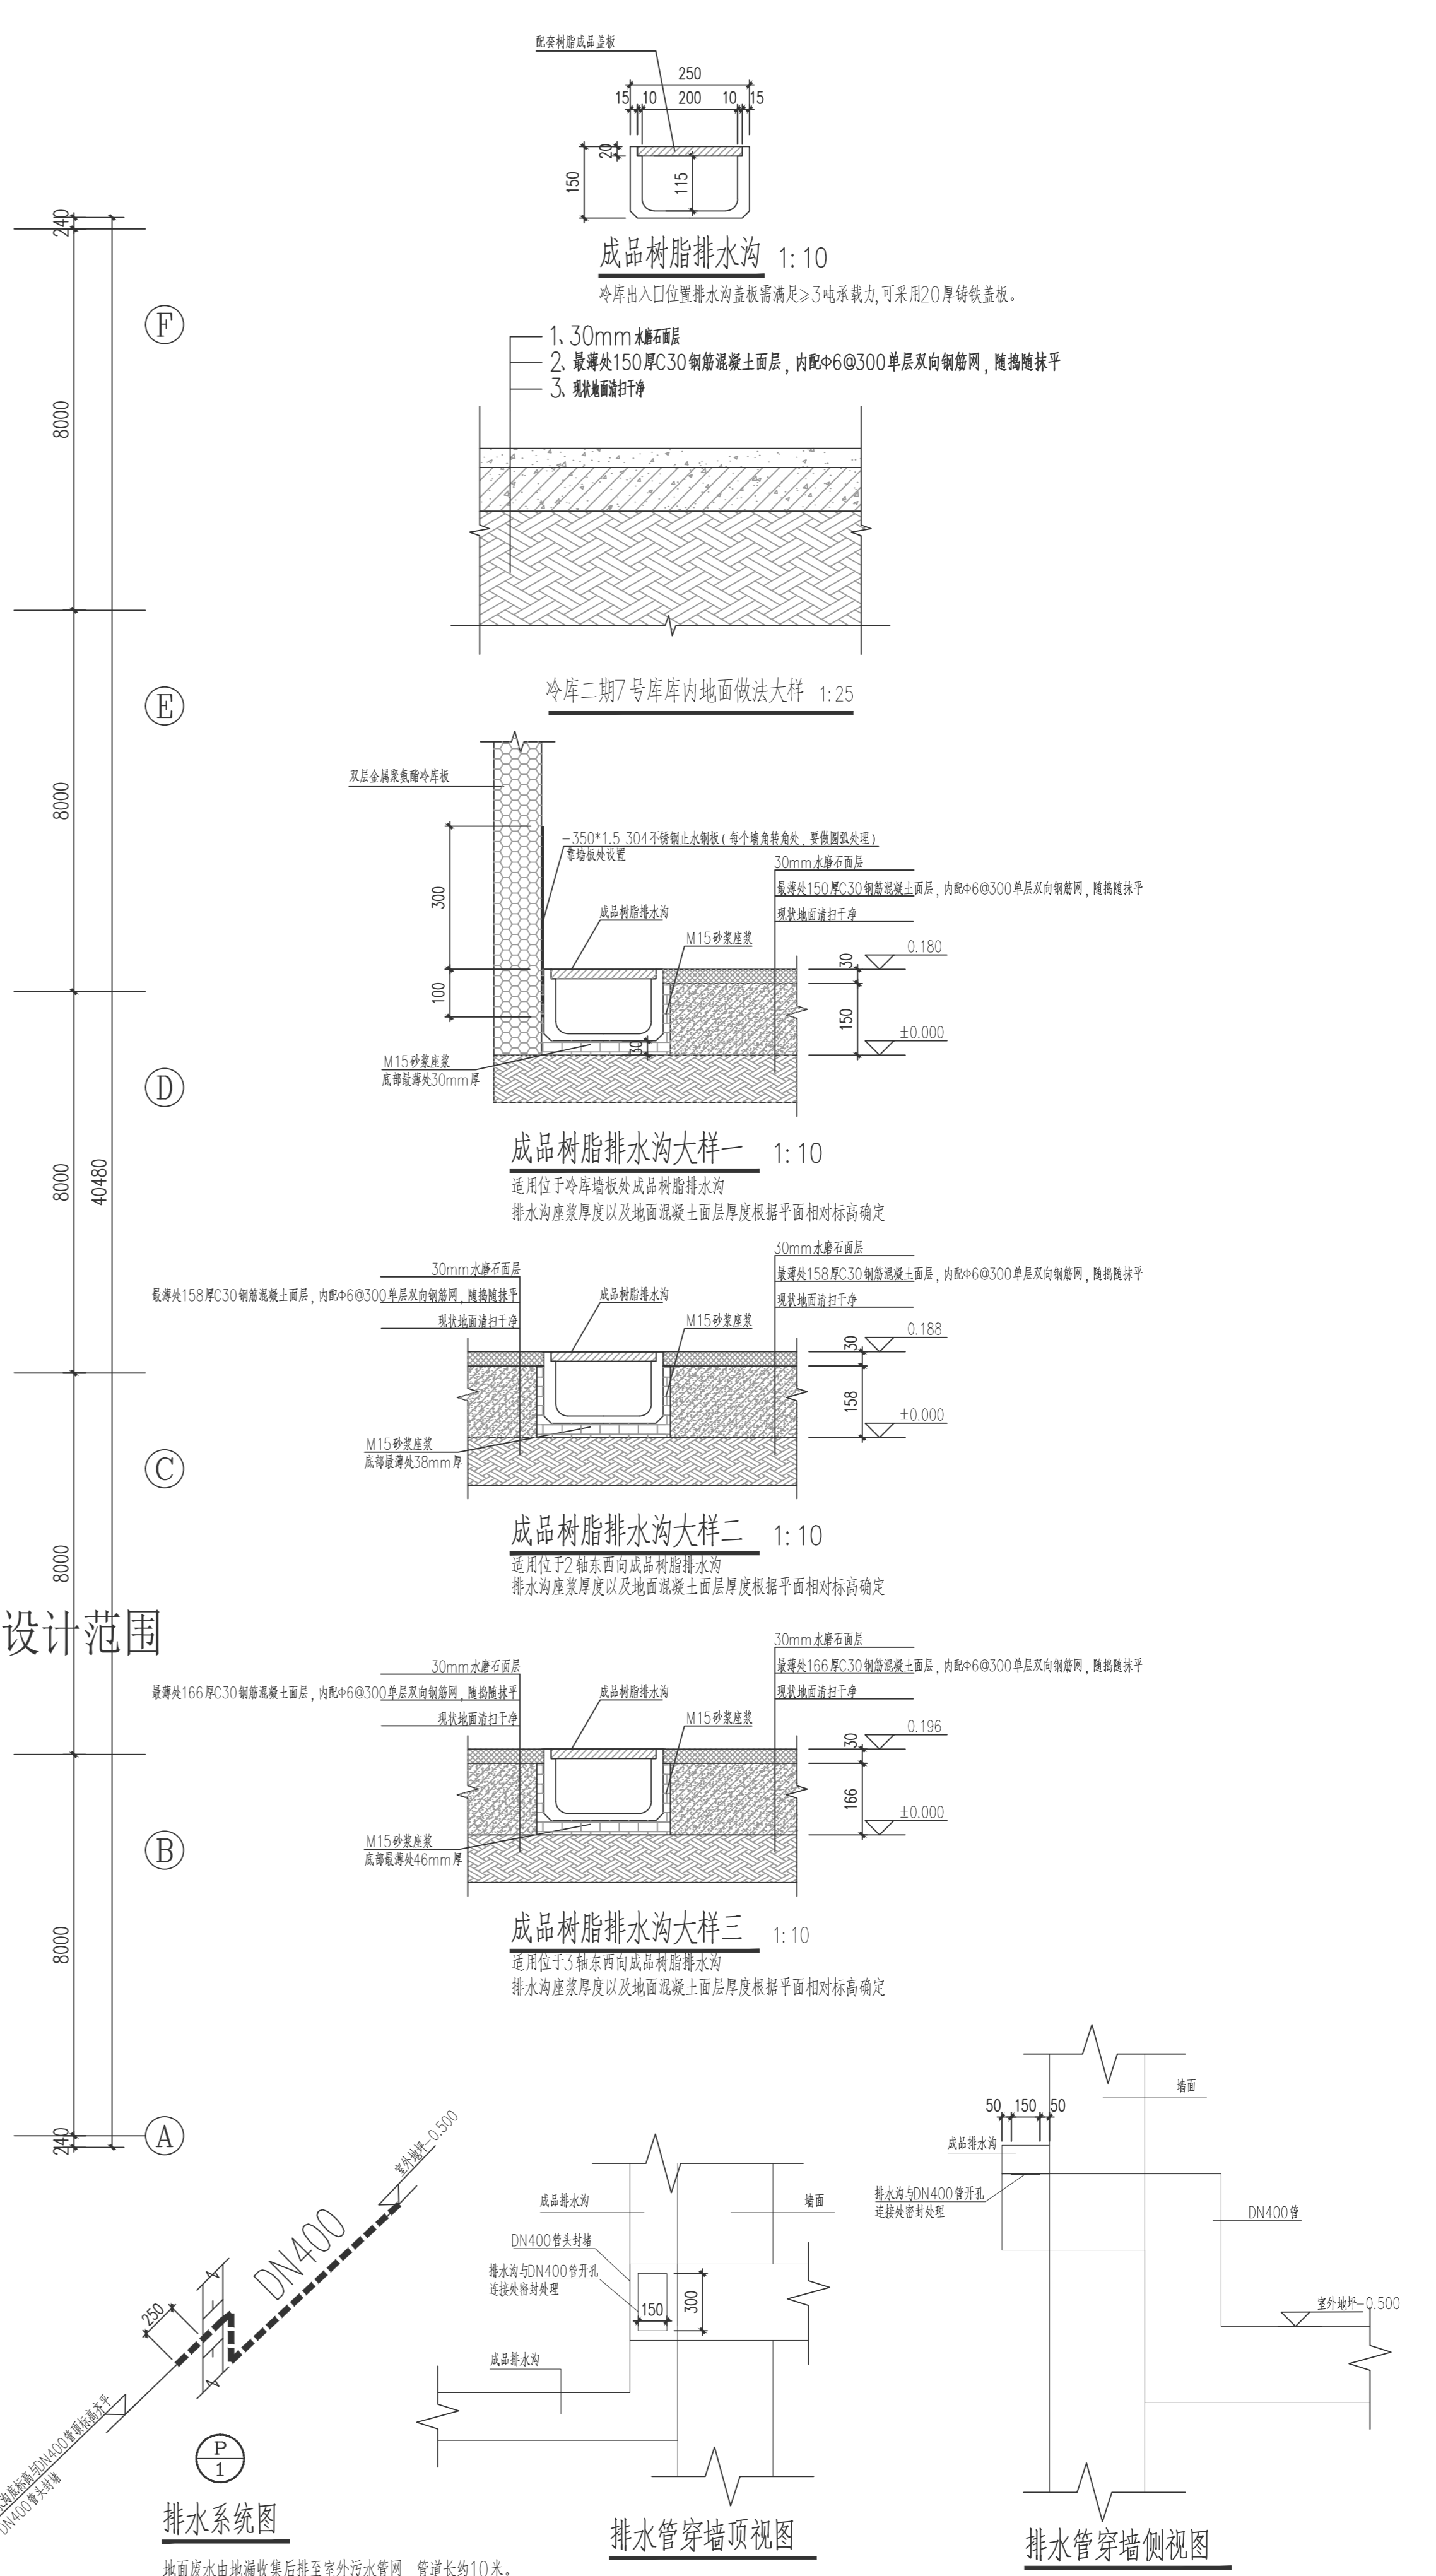


排水系统图



地面废水由地漏收集后接至室外污水管网，管径长约10米。

排水管穿墙顶视图

排水管穿墙侧视图

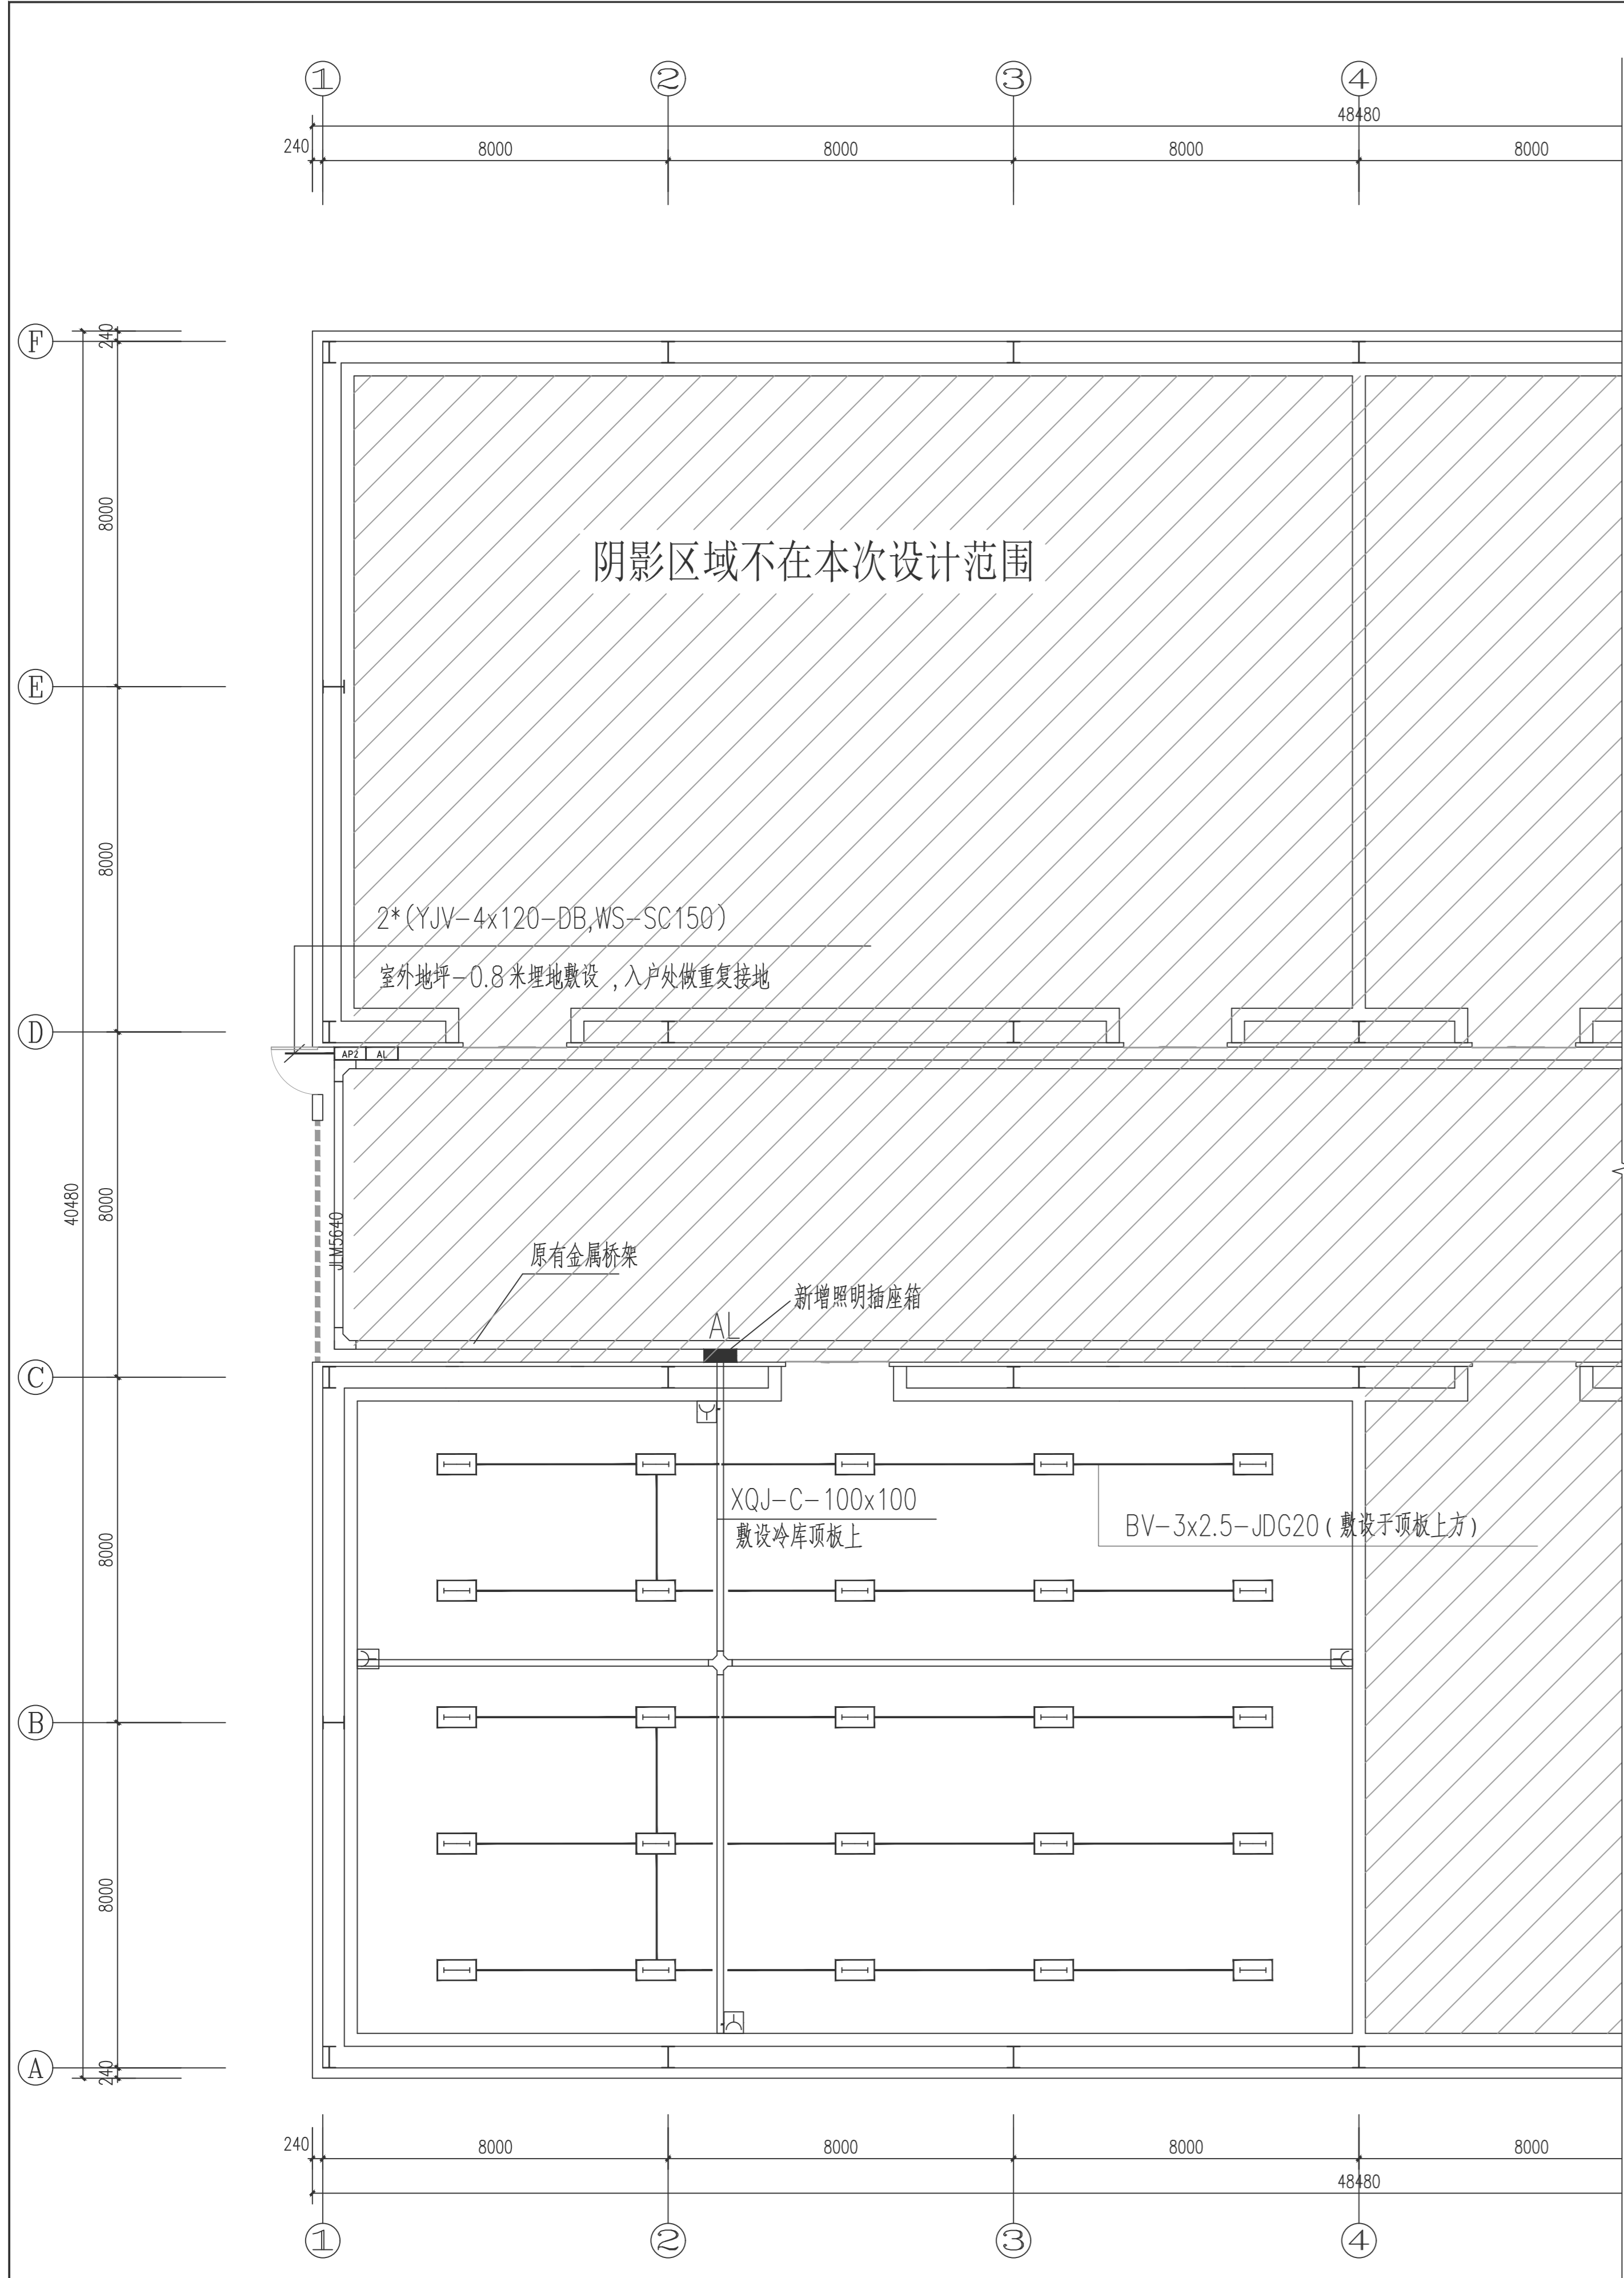

一层电气平面图 1:100

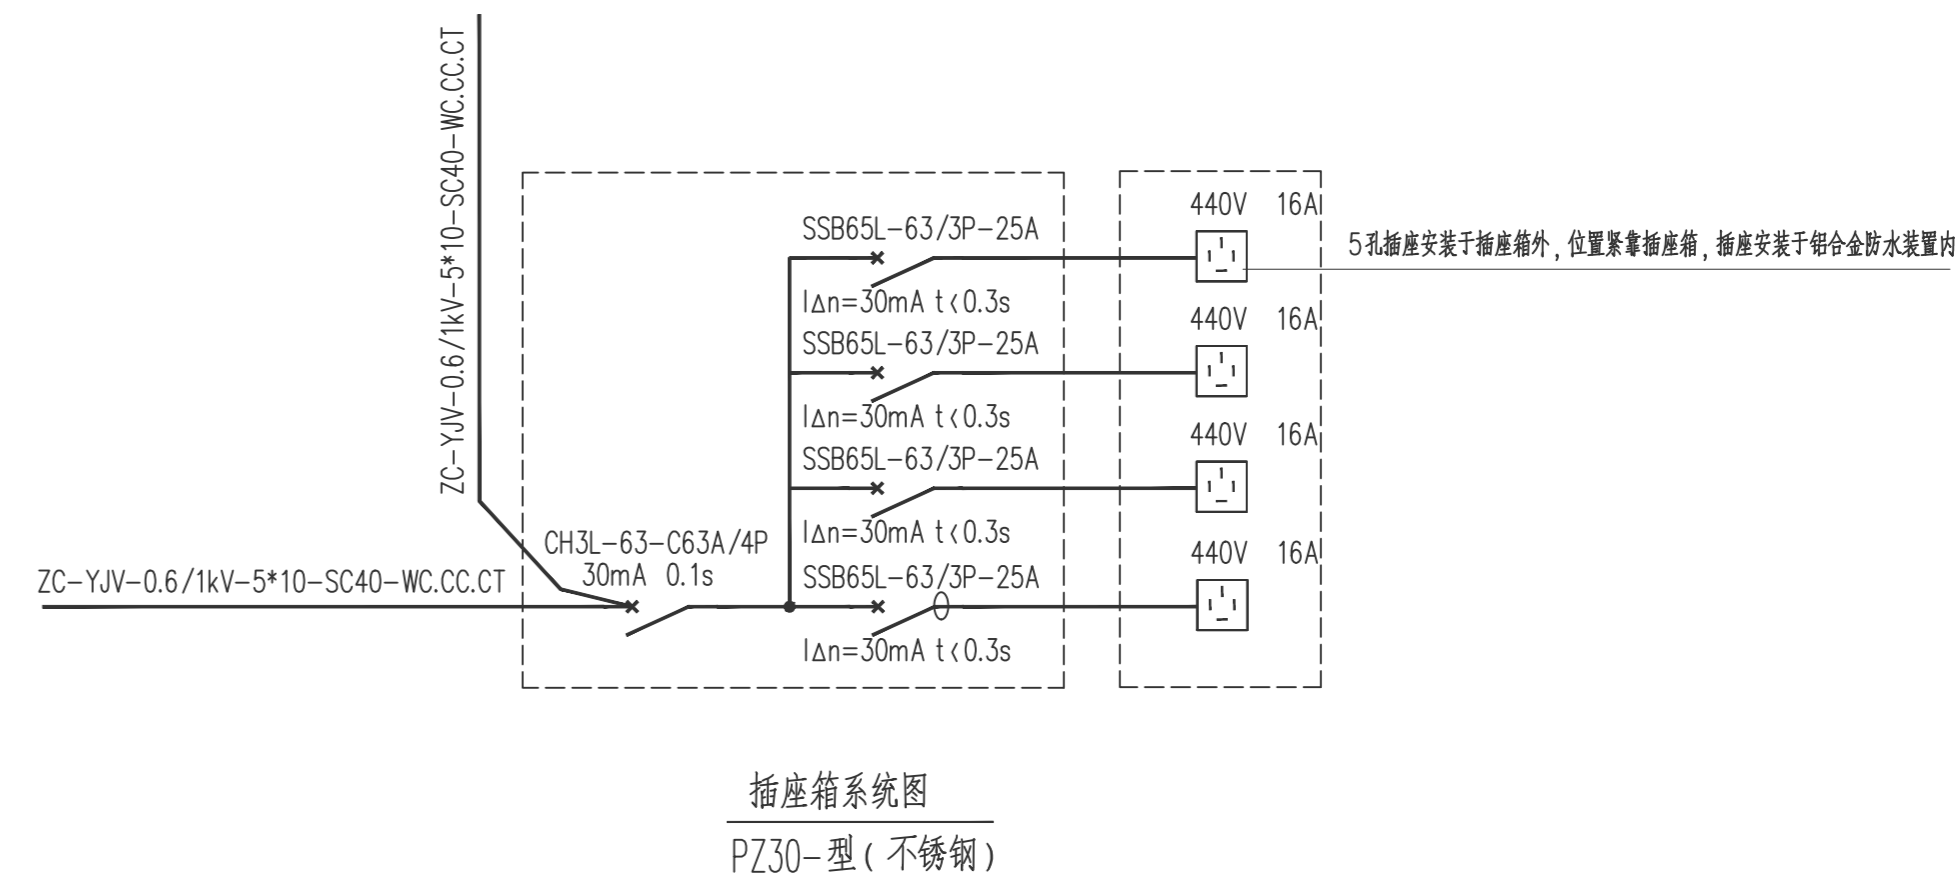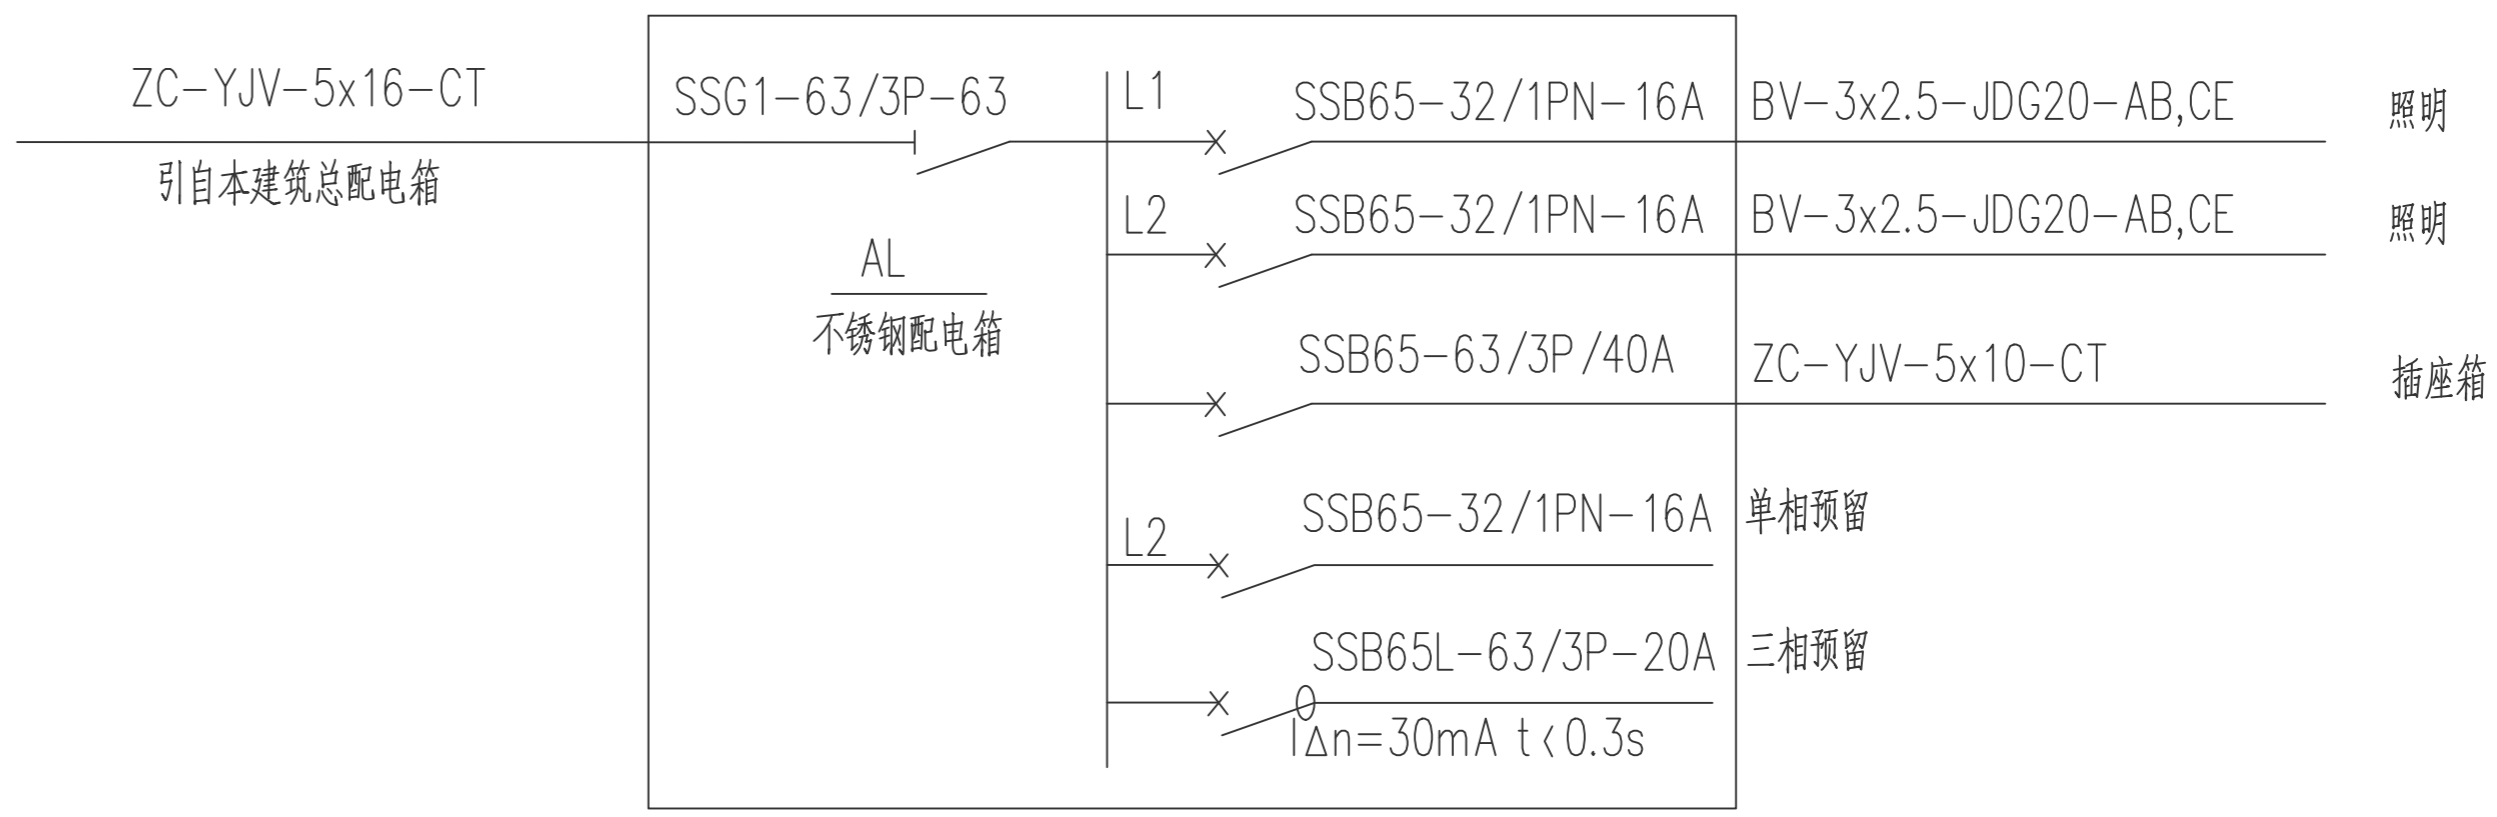

序号	图例	名称	规格	备注
4				
3		插座箱	PZ30(不锈钢)	底边距地1.6米明装 不低IP44
2		防水防尘长条灯	60W LED	距地2.5米吊装
1		照明配电箱	非标箱(不锈钢)	底边距地1.6米明装 不低IP44

设备表

中铭领创(江苏)设计有限公司
ZHONGMING LINGCHUANG (JIANGSU) DESIGN CO., LTD

地址: 江苏省连云港市海州区南城街道
电话: 0518-8558018

凤凰商务花园6号楼5层

工程设计资质等级:
■ 建筑行业(建筑工程)乙级 A232061446
■ 风景园林工程设计专项乙级 A232061446

声明
DECLARATION
■ 此设计图纸知识产权归本单位所有,未经我公司许可,严禁擅自复制或。
■ 图纸需经我公司签字并加盖公章后,方为有效图纸。
■ 未经相关部门审批审查的施工图纸不得用于施工。
■ 若施工图与规划审批后图纸不一致不得用于施工。

备注
REMARK

公司出图章
COMPANY STAMP

注册师执业章
REGISTERED PRACTITIONER CHAPTER

设计签字
SIGNATURE

姓名	签名
SOLID	SIGN
审定 APPROVED BY: 陈光	
审核 VERIFIED BY: 罗凌霄	
项目负责人 PROJECT CHIEF: 李有林	
专业负责人 DISCIPLINE CHIEF: 罗凌霄	
校对 CHECKED: 张馨文	
设计 DESIGNED: 江馨	

建设单位
CLIENT
江苏省岗埠农场

工程名称
PROJECT NAME
岗埠农场2026年乡村振兴补助资金配套设施建设工程

图纸名称
TITLE
一层电气平面图

工程编号 PROJECT NO.	ZN26010	专业 TRADE	电气
设计阶段 DISCIPLINE	施工图	日期 DATE	2026.03
版次 EDITION	A	图号 FIGURE NO.	DS-01/01